


FAMILIENHÄUSER

Wohngarten Forach

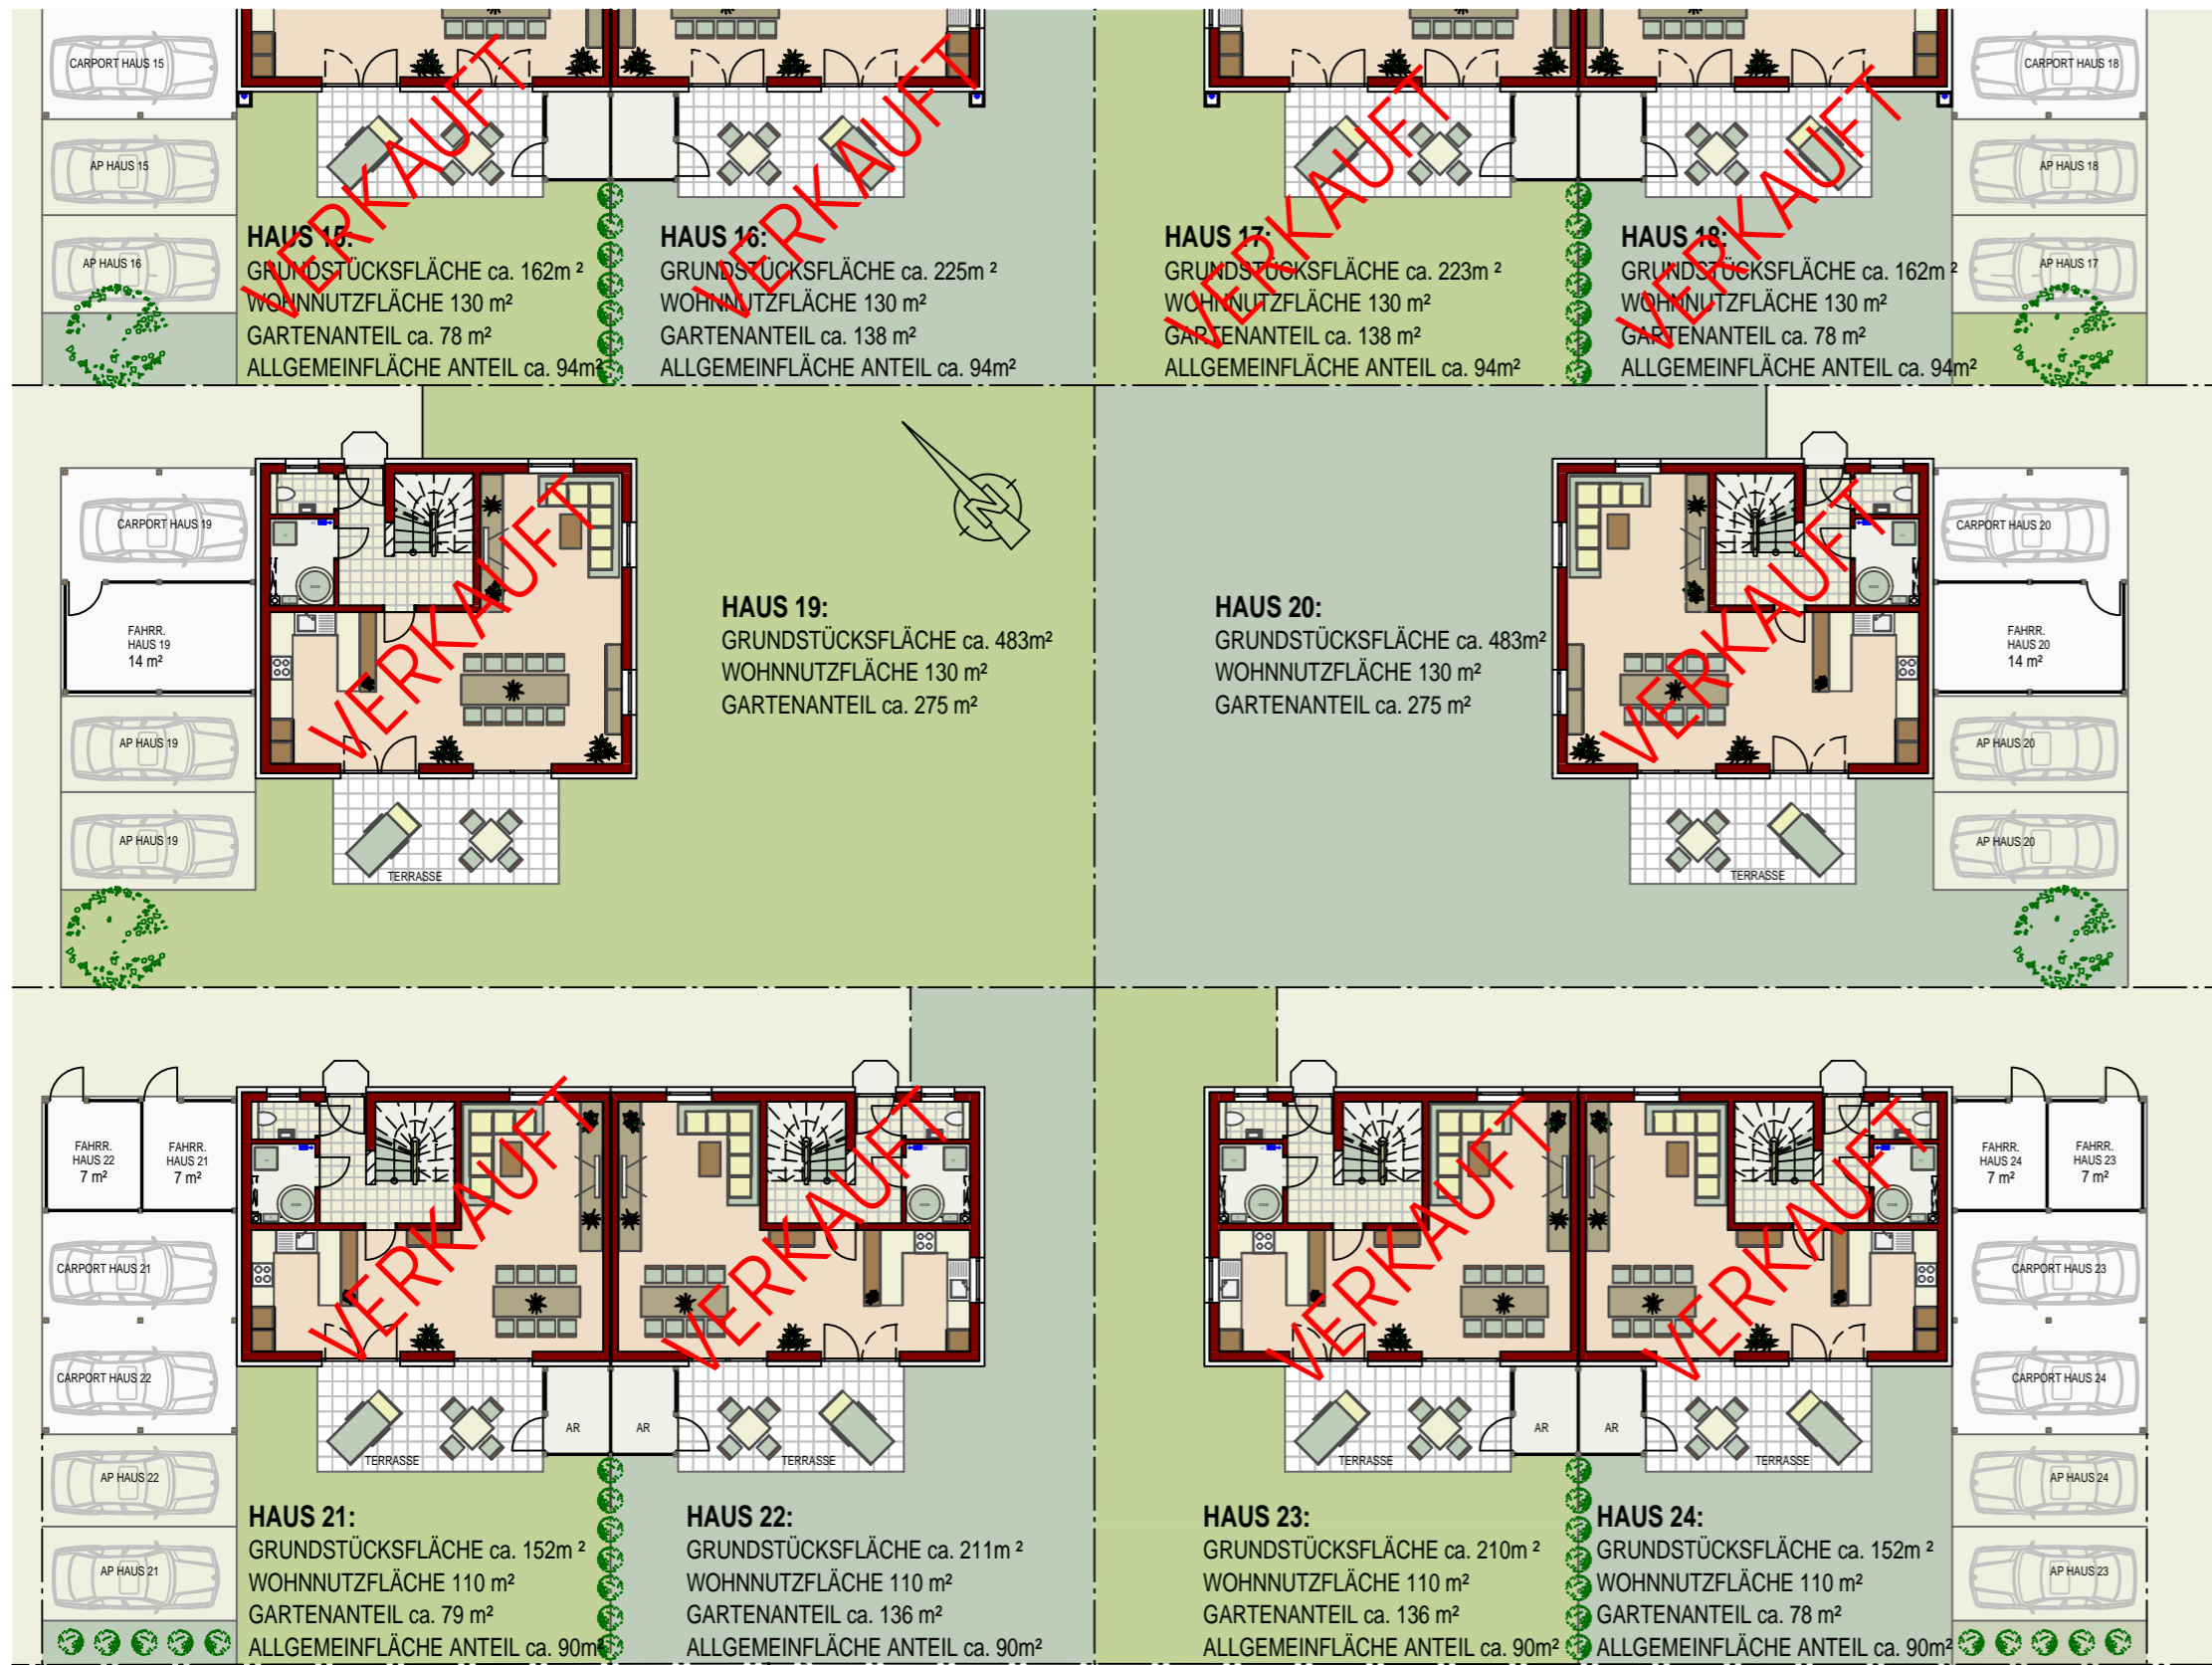

DORNBIRN-FORACH ELSTERWEG

HAUS 19 - 24 LAGEPLAN M 1:200

